


NORD

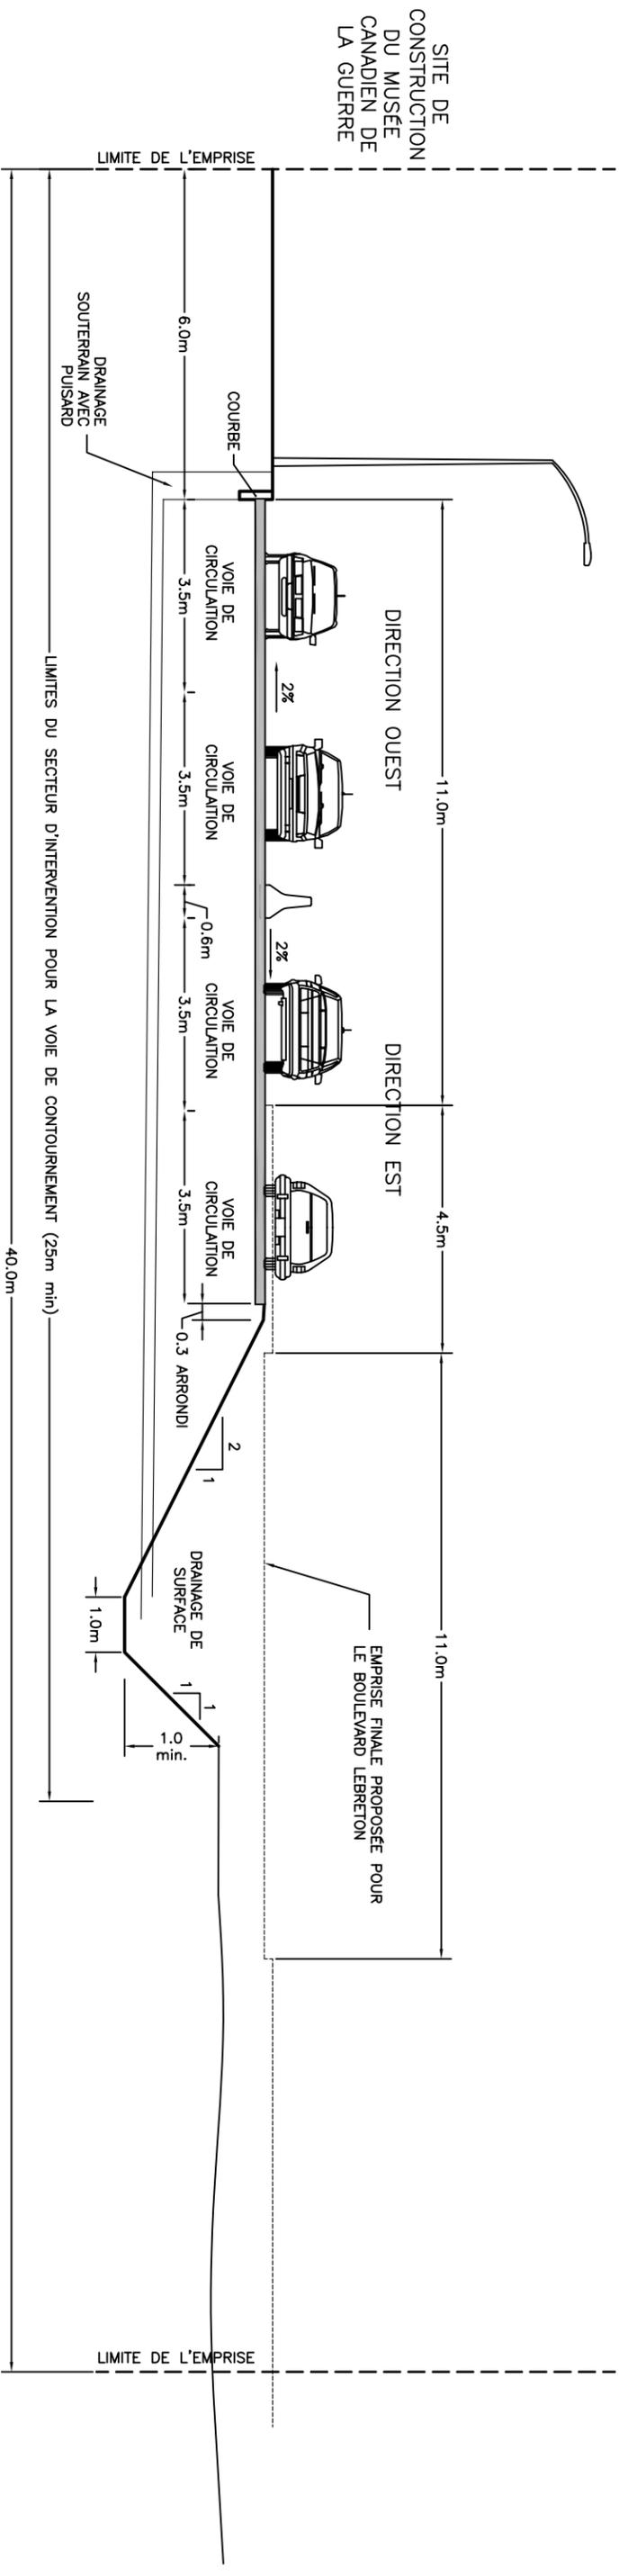

TRACÉS À 4 VOIES (SITUATION TEMPORAIRE)

- ▬ ÉTAPE 1: TRACÉ TEMPORAIRE À 4 VOIES
- - - - - ÉTAPE 2: TRACÉ PERMANENT À 4 VOIES AVEC TERRE-PLEIN

Projet
Commission de la Capitale nationale
 Plaines LeBreton: Projet
 d'infrastructure et de
 décontamination

Titre
 SECTION TYPIQUE
 4 VOIES (SITUATION TEMPORAIRE)

DESSAU SOPRIN

Dessau-Soprin inc.
 885, boul. de la Carrière, office 110
 Hurler (Québec) J8Y 6S6
 Phone number: (450) 777-2727
 Fax: (450) 777-3689

Préparé: L.LAFONTAINE
 Dessiné: P.CURRODEAU
 Vérifié: L.LAFONTAINE

Discipline: IT
 Echelle: N.T.S.
 Date: 02-04-22

Chargé de projet: J. TOURVILLE
 Extrait de: -
 Rév.: -

Projet: 048000022511
 Lot: IT
 Disc: CR
 No. Dessin: 11801C